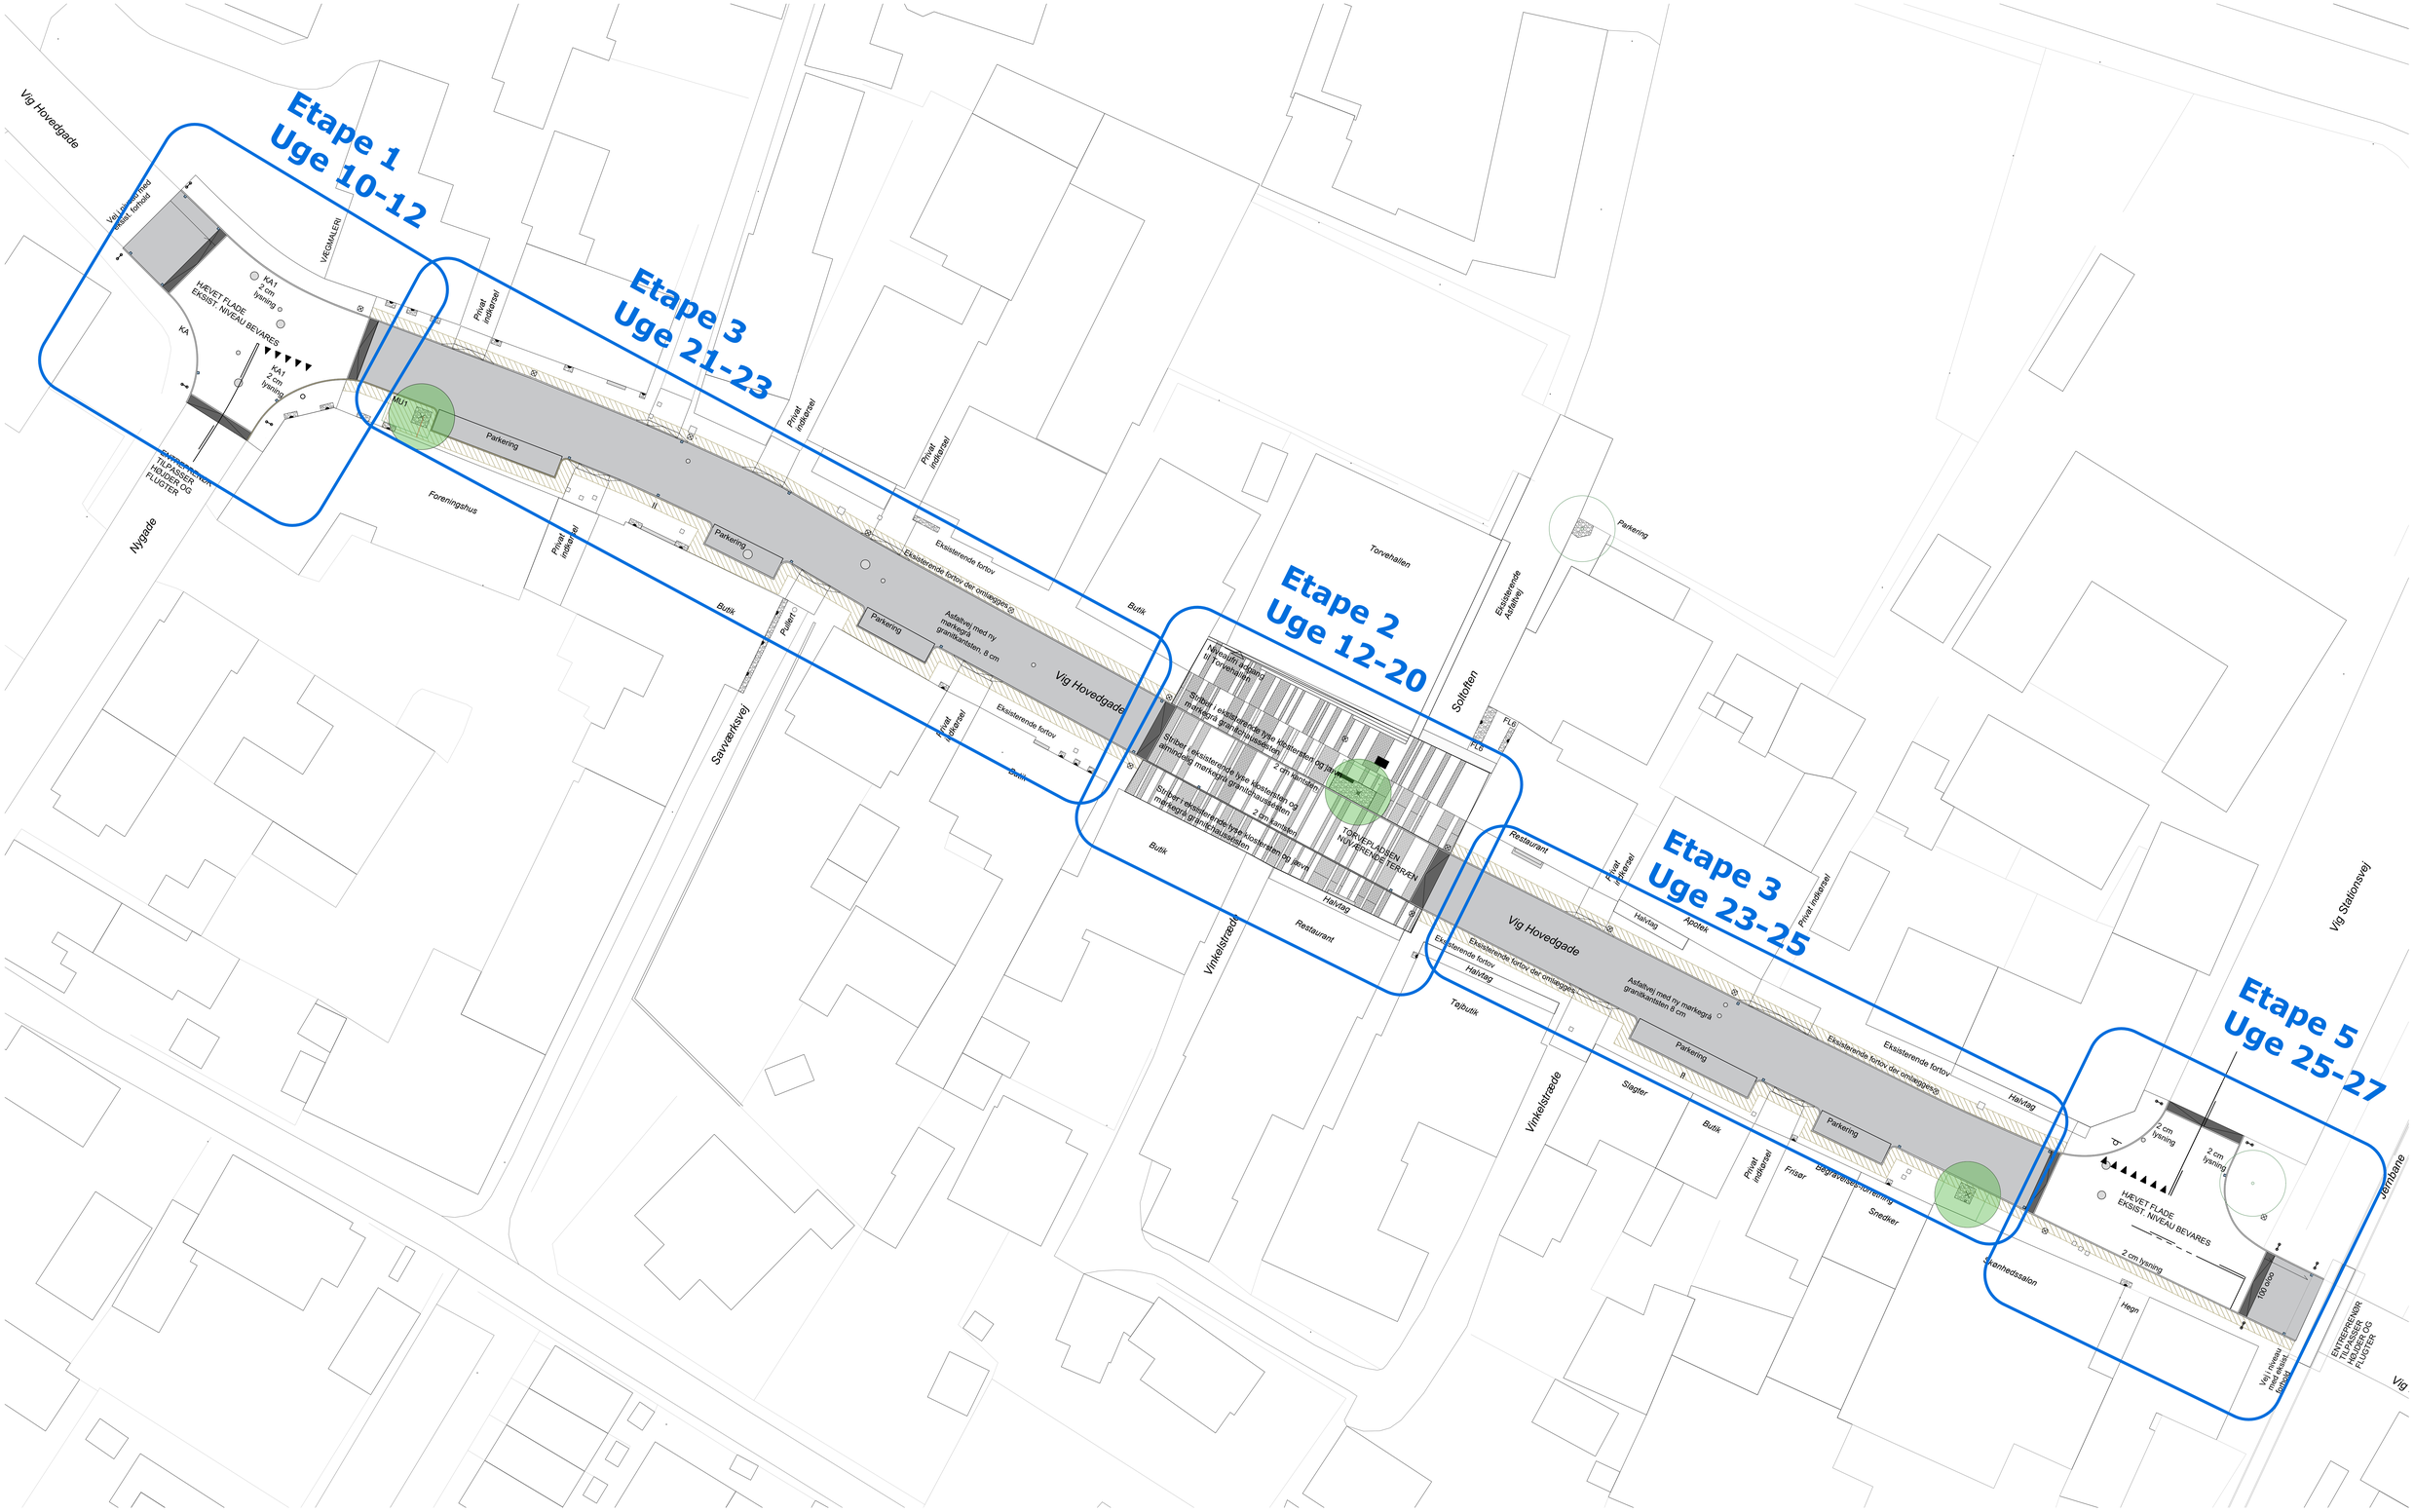

Vig Hovedgade Belægningsplan og etapeplan

Februar 2025